


2.NP

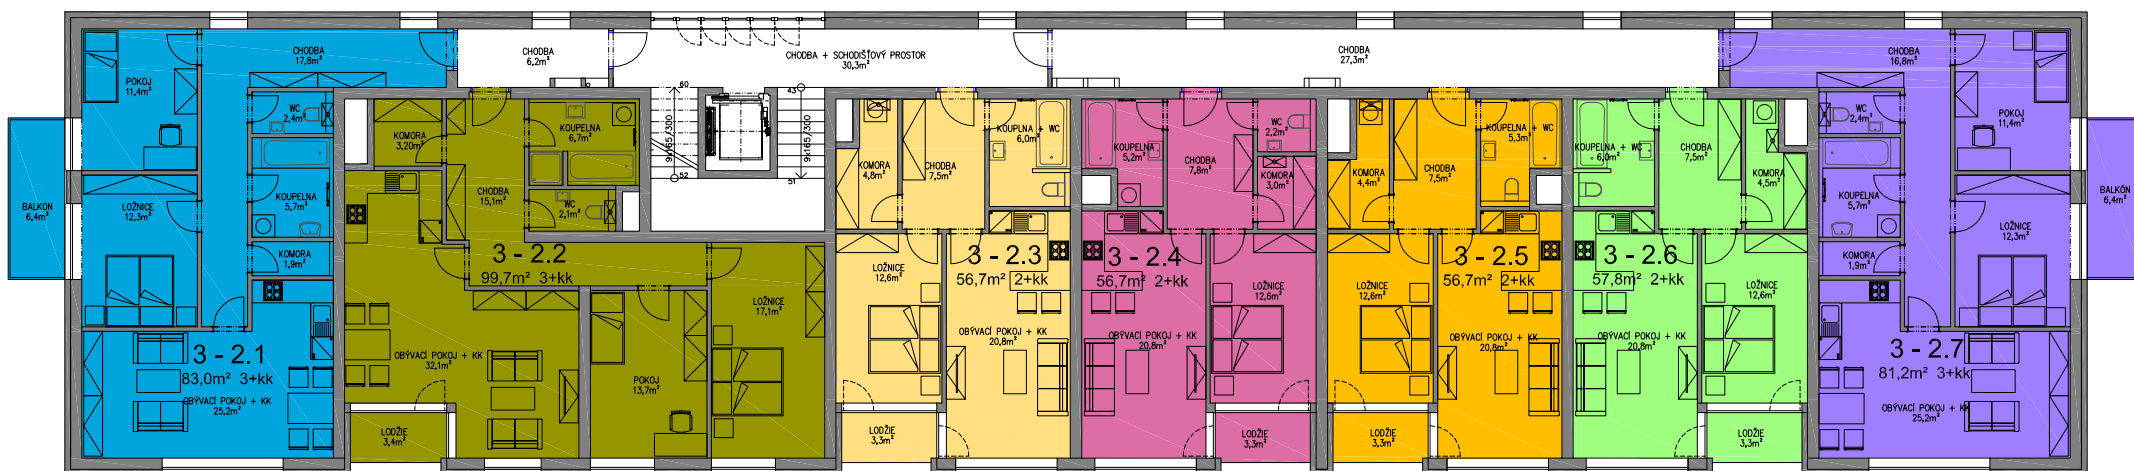

OZNAČENÍ BYTU	VELIKOST BYTU
3 - 2.1	83,0m ² 3+kk
3 - 2.2	99,7m ² 3+kk
3 - 2.3	56,7m ² 2+kk
3 - 2.4	56,7m ² 2+kk
3 - 2.5	56,7m ² 2+kk
3 - 2.6	57,8m ² 2+kk
3 - 2.7	81,2m ² 3+kk

Plocha bytu vychází z budoucího prohlášení vlastníka a jeho vkladu do katastru nemovitostí. Tvůří ji součet podlahových ploch místností bytu, ploch vnitřních nosných konstrukcí, ploch pod nenosnými svislými konstrukcemi bytu, plochy instalačních šachet, komínů a plocha sklepní kóje. Do podlahové plochy se nezapočítává plocha balkónů a teras.

SOUBOR POLYFUNKČNÍCH STAVEB PLZEŇ - ČERNICE

KOTEROVSKÁ 177 - 326 00 PLZEŇ

informace a prodej: 377 483 111, iko@ikoplzen.cz, www.ikoplzen.cz

