


# 3.NP

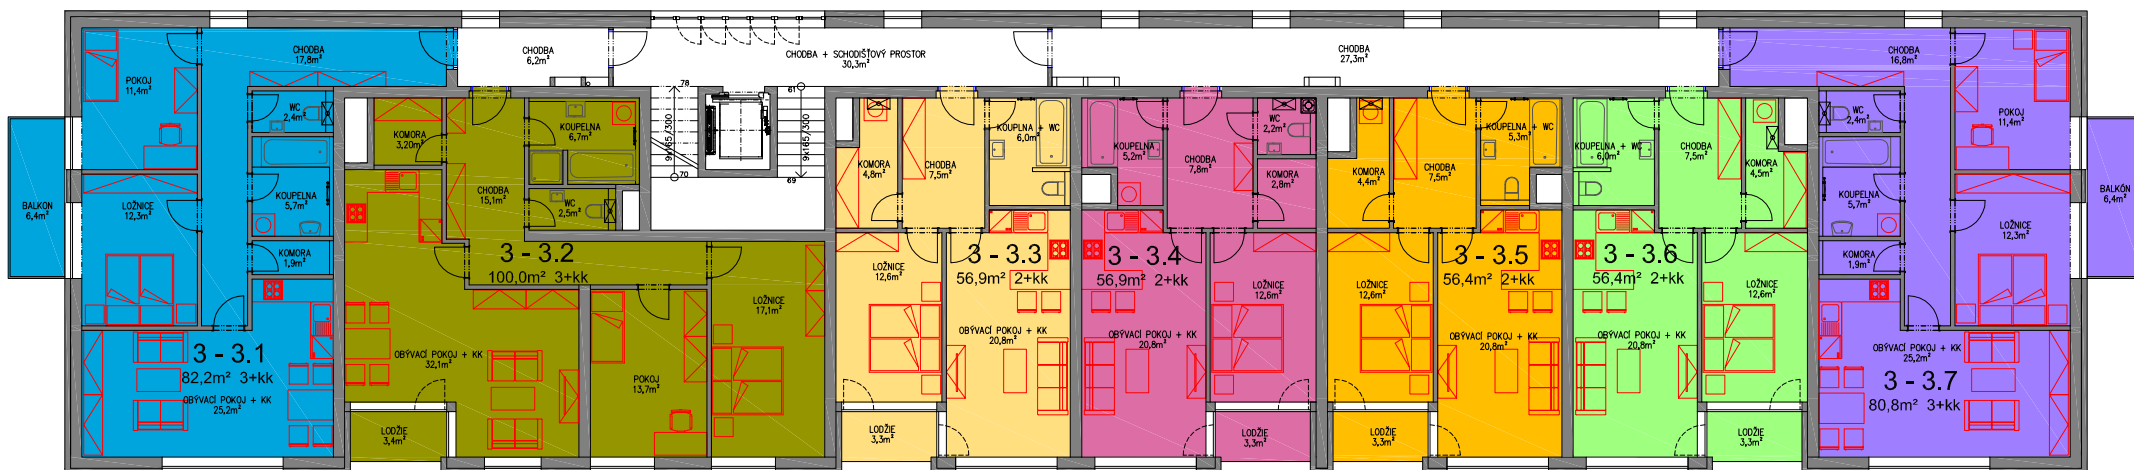

OZNAČENÍ BYTU	VELIKOST BYTU
3 - 3.1	82,2m <sup>2</sup> 3+kk
3 - 3.2	100,0m <sup>2</sup> 3+kk
3 - 3.3	56,9m <sup>2</sup> 2+kk
3 - 3.4	56,9m <sup>2</sup> 2+kk
3 - 3.5	56,4m <sup>2</sup> 2+kk
3 - 3.6	56,4m <sup>2</sup> 2+kk
3 - 3.7	80,8m <sup>2</sup> 3+kk

Plocha bytu vychází z budoucího prohlášení vlastníka a jeho vkladu do katastru nemovitostí. Tvorbí ji součet podlahových ploch místností bytu, ploch vnitřních nosných konstrukcí, ploch pod nenosnými svislými konstrukcemi bytu, plochy instalačních šachet, komínů a plocha sklepní kóje. Do podlahové plochy se nezapočítává plocha balkonů a teras.

## SOUBOR POLYFUNKČNÍCH STAVEB PLZEŇ - ČERNICE

KOTEROVSKÁ 177 - 326 00 PLZEŇ

informace a prodej: 377 483 111, [iko@ikoplzen.cz](mailto:iko@ikoplzen.cz), [www.ikoplzen.cz](http://www.ikoplzen.cz)

