


## 3.NP

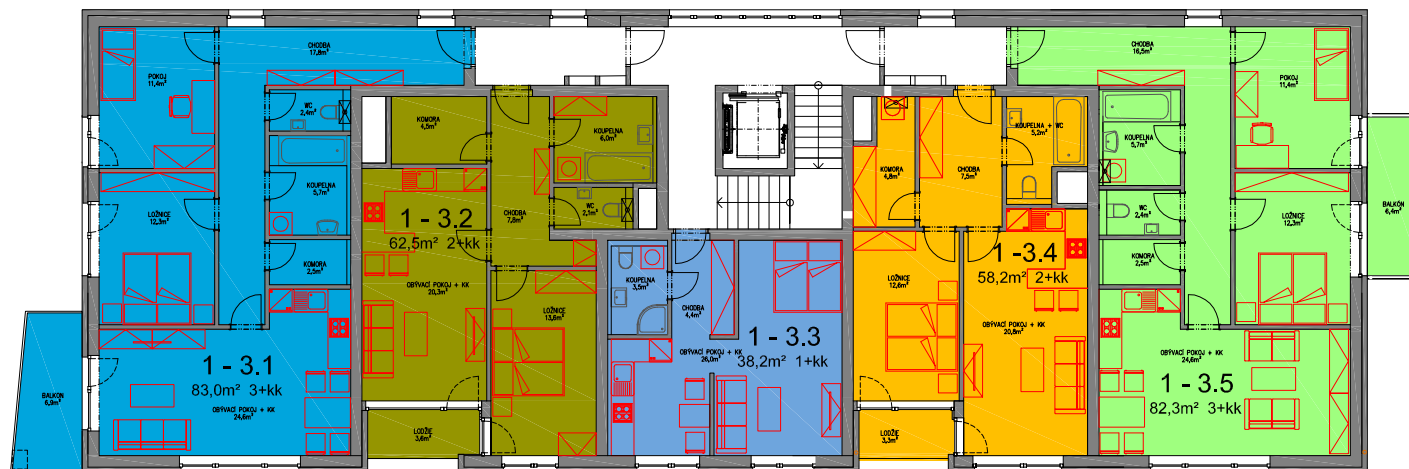

OZNAČENÍ BYTU	VELIKOST BYTU
1 - 3.1	83,0m <sup>2</sup> 3+kk
1 - 3.2	62,5m <sup>2</sup> 2+kk
1 - 3.3	38,2m <sup>2</sup> 1+kk
1 - 3.4	58,2m <sup>2</sup> 2+kk
1 - 3.5	82,3m <sup>2</sup> 3+kk

Plocha bytu vychází z budoucího prohlášení vlastníka a jeho vkladu do katastru nemovitostí. Tvoří ji součet podlahových ploch místností bytu, ploch vnitřních nosných konstrukcí, ploch pod nenosnými svislými konstrukcemi bytu, plochy instalačních šachet, komínů a plocha sklepní kóje. Do podlahové plochy se nezapočítává plocha balkonů a teras.

SOUBOR POLYFUNKČNÍCH STAVEB PLZEŇ - ČERNICE

KOTEROVSKÁ 177 - 326 00 PLZEŇ

informace a prodej: 377 483 111, iko@ikoplzen.cz, www.ikoplzen.cz

